



ДУМА ГОРОДСКОГО ОКРУГА ТОЛЬЯТТИ

РЕШЕНИЕ

06.04.2011

№ 509

О внесении изменений в Правила землепользования и застройки городского округа Тольятти, утверждённые решением Думы городского округа Тольятти от 24.12.2008 №1059

Рассмотрев представленные мэрией изменения в Правила землепользования и застройки городского округа Тольятти, утверждённые решением Думы городского округа Тольятти от 24.12.2008 №1059 «О Правилах землепользования и застройки городского округа Тольятти», руководствуясь Градостроительным кодексом Российской Федерации, Уставом городского округа Тольятти, учитывая результаты публичных слушаний, Дума

РЕШИЛА:

1. Внести в Правила землепользования и застройки городского округа Тольятти, утверждённые решением Думы городского округа Тольятти от 24.12.2008 №1059 «О Правилах землепользования и застройки городского округа Тольятти», следующие изменения:

1.1. На Карте градостроительного зонирования городского округа Тольятти (Приложение №1 к Правилам землепользования и застройки городского округа Тольятти) по границам земельного участка, кадастровый номер 63:09:0102152:64, расположенного южнее здания по адресу: г.Тольятти, Автозаводский район, ул.Борковская, 51-а, установить зону ПК-3 - Зона производственно-коммунальных объектов IV-V класса вредности (санитарно-защитные зоны до 300 м) (Приложение №1).

2. Опубликовать настоящее решение в средствах массовой информации городского округа.

3. Контроль за выполнением настоящего решения возложить на постоянную комиссию по муниципальному имуществу, градостроительству и землепользованию (Довгомея А.И.).


Мэр

А.Н.Пушков


И.о.председателя Думы

В.И.Дуцев

000131

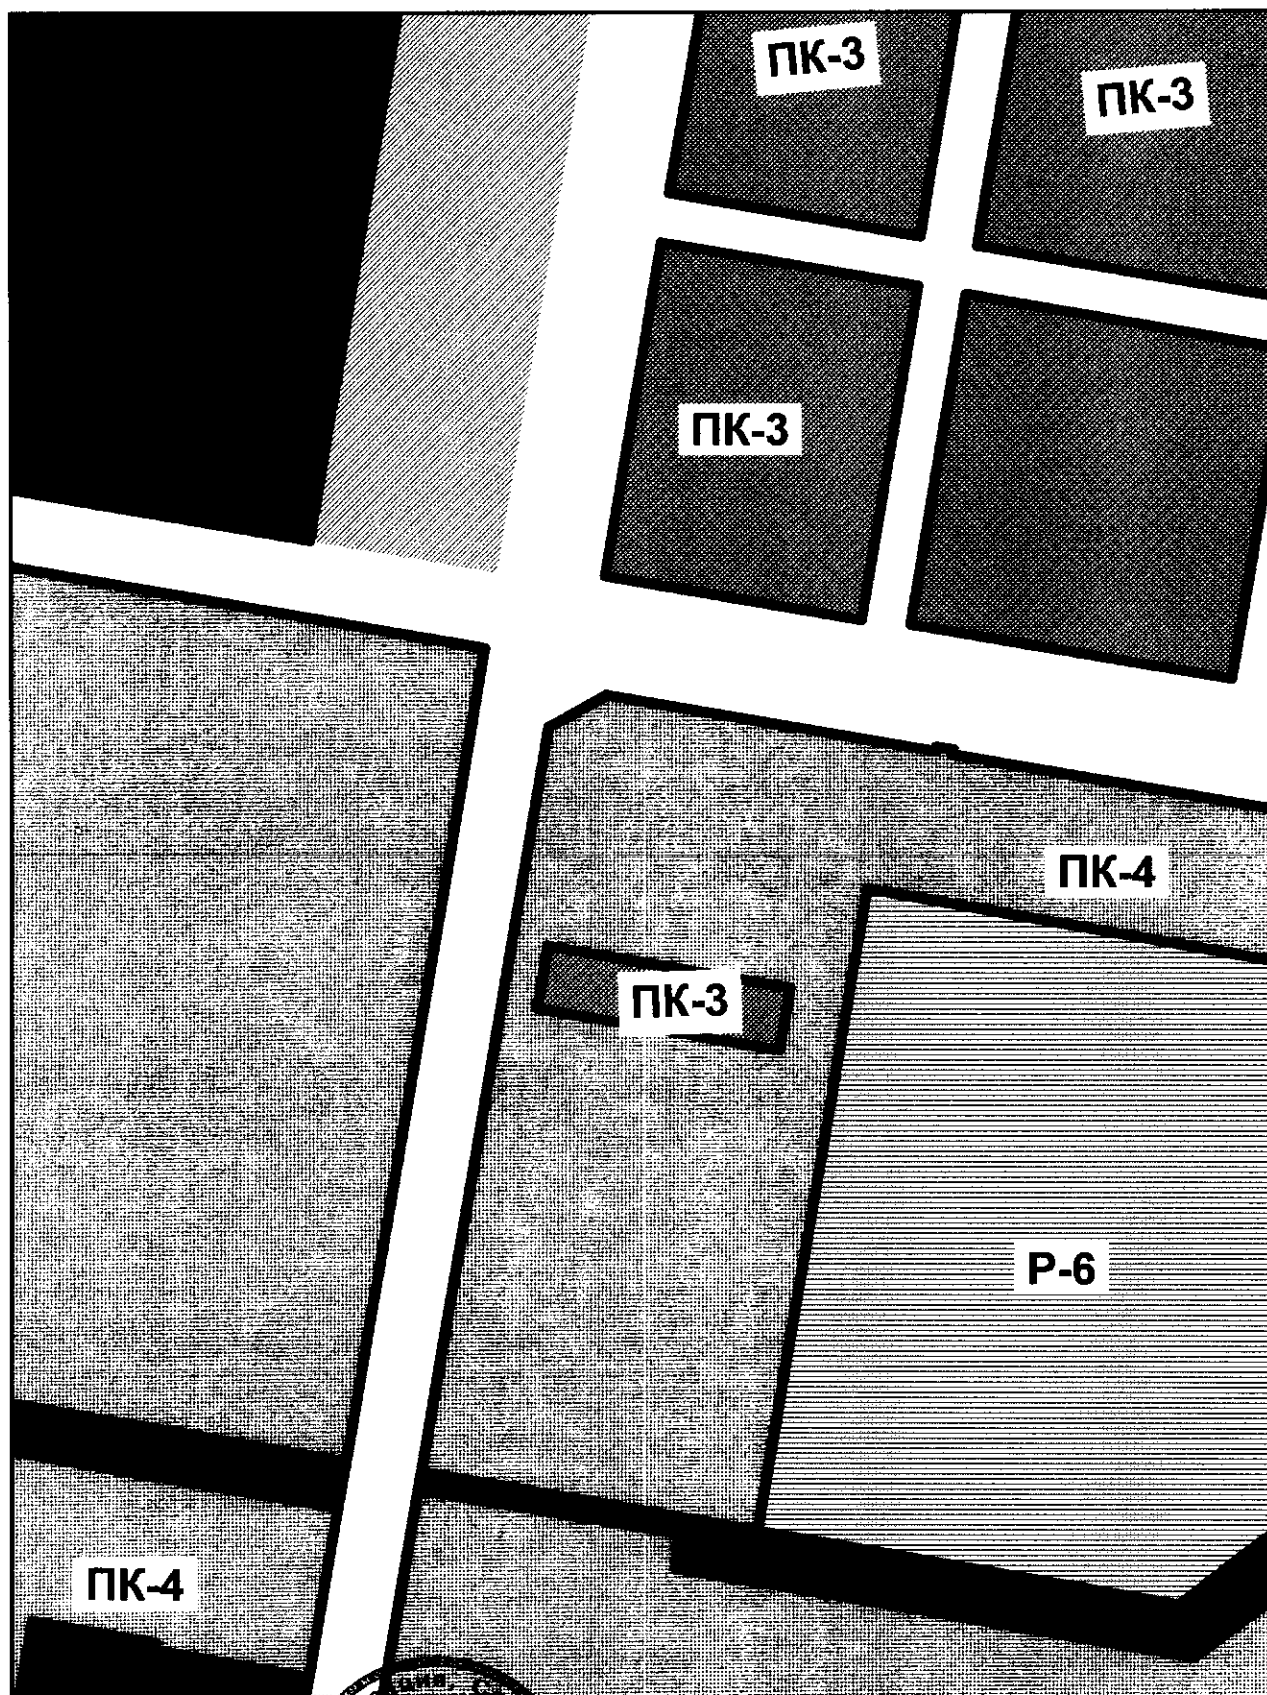

И.о.председателя Думы
городского округа

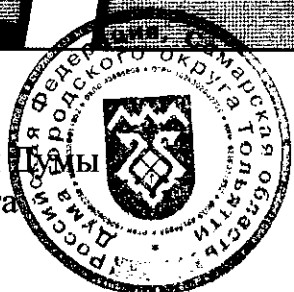

В.И.Дуцев