



ДУМА ГОРОДСКОГО ОКРУГА ТОЛЬЯТТИ

РЕШЕНИЕ

15.11.2011

№ 683

О внесении изменений в Правила землепользования и застройки городского округа Тольятти, утверждённые решением Думы городского округа Тольятти от 24.12.2008 №1059

Рассмотрев представленные мэрией изменения в Правила землепользования и застройки, утверждённые решением Думы городского округа Тольятти от 24.12.2008 №1059 «О Правилах землепользования и застройки городского округа Тольятти», руководствуясь Градостроительным кодексом Российской Федерации, Уставом городского округа Тольятти, учитывая результаты публичных слушаний, Дума

РЕШИЛА:

1. Внести в Правила землепользования и застройки городского округа Тольятти, утверждённые решением Думы городского округа Тольятти от 24.12.2008 №1059 «О Правилах землепользования и застройки городского округа Тольятти», следующие изменения:

1.1. На карте градостроительного зонирования городского округа Тольятти (Приложение №1 к Правилам землепользования и застройки городского округа Тольятти) по границам земельного участка, ограниченного: с севера - красной линией, с запада - земельным участком с кадастровым номером 63:09:0201058:00004, с юга - земельным участком с кадастровым номером 63:09:0201058:00511, с востока - земельным участком с кадастровым номером 63:09:0201058:00514 в Комсомольском районе г.Тольятти, установить зону ПК-4 - Зона научно-производственных и коммунальных объектов V класса вредности (Приложение №1).

2. Опубликовать настоящее решение в средствах массовой информации городского округа.

3. Контроль за выполнением настоящего решения возложить на постоянную комиссию по муниципальному имуществу, градостроительству и землепользованию (Довгомея А.И.).

Мэр


А.Н.Пушков

Председатель Думы


А.И.Зверев

000326

Приложение №1
к решению Думы
15.11.2011 № 683

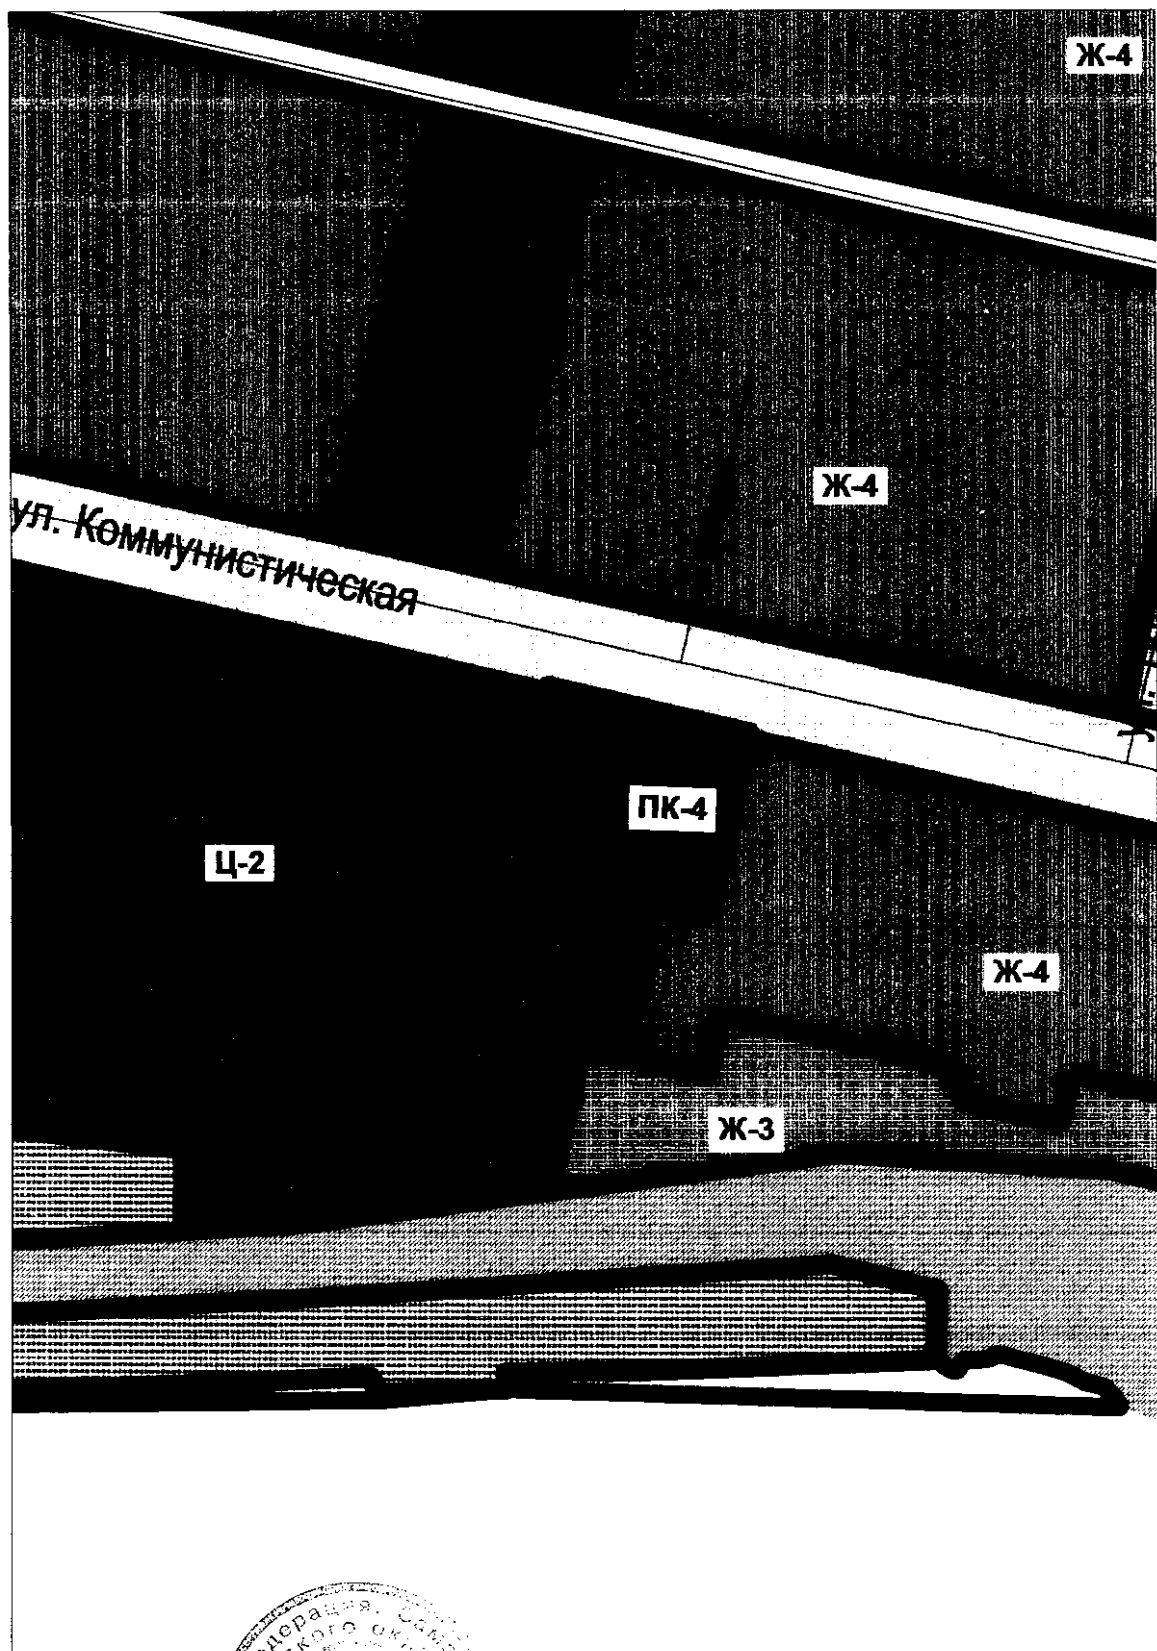

Председатель Думы
городского округа

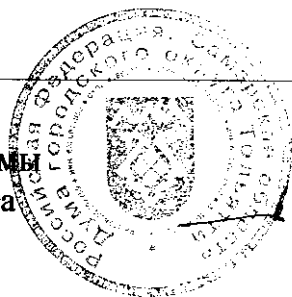

А.И.Зверев