



ДУМА ГОРОДСКОГО ОКРУГА ТОЛЬЯТТИ

РЕШЕНИЕ

23.09.2015

№ 810

О внесении изменения в Правила землепользования и застройки городского округа Тольятти, утвержденные решением Думы городского округа Тольятти от 24.12.2008 № 1059

Рассмотрев изменение в Правила землепользования и застройки городского округа Тольятти, утвержденные решением Думы городского округа Тольятти от 24.12.2008 № 1059, руководствуясь Градостроительным кодексом Российской Федерации, Уставом городского округа Тольятти, учитывая результаты публичных слушаний, Дума

РЕШИЛА:

1. Внести в Правила землепользования и застройки городского округа Тольятти, утвержденные решением Думы городского округа Тольятти от 24.12.2008 № 1059 (газета «Городские ведомости», 2009, 27 января; 2013, 12 июля; 2014, 10 июня, 20 июня, 4 июля, 18 ноября, 30 декабря; 2015, 6 февраля, 8 мая, 9 июня, 7 июля, 21 июля), изменение, установив на Карте градостроительного зонирования городского округа Тольятти (Приложение № 1 к Правилам землепользования и застройки городского округа Тольятти) территориальную зону Р-1 (зона территорий озеленения общего пользования) на территорию ограниченную: с севера - по северной границе земельного участка с кадастровым номером 63:09:0101164:1847; с востока - по восточной границе земельных участков с кадастровыми номерами 63:09:0101164:1847 и 63:09:0101164:521, по западной границе земельного участка с кадастровым номером 63:09:0101164:509 до красной линии Ленинского проспекта; с юга - по красной линии Ленинского проспекта; с запада - по красной линии улицы Революционной, согласно приложению.

2. Опубликовать настоящее решение в газете «Городские ведомости» и разместить на официальном сайте Думы городского округа Тольятти в сети «Интернет»: www.dumatlt.ru и на официальном портале мэрии городского округа Тольятти в сети «Интернет»: www.tgl.ru не позднее 10 дней со дня его подписания.

3. Контроль за выполнением настоящего решения возложить на постоянную комиссию по муниципальному имуществу, градостроительству и землепользованию (Гринблат Б.Е.).

Мэр


С.И.Андреев

Председатель Думы

Д.Б.Микель

001927

Фрагмент Карты градостроительного зонирования городского округа Тольятти (территория, ограниченная: с севера - по северной границе земельного участка с кадастровым номером 63:09:0101164:1847; с востока - по восточной границе земельных участков с кадастровыми номерами 63:09:0101164:1847 и 63:09:0101164:521, по западной границе земельного участка с кадастровым номером 63:09:0101164:509 до красной линии Ленинского проспекта; с юга - по красной линии Ленинского проспекта; с запада - по красной линии улицы Революционной)

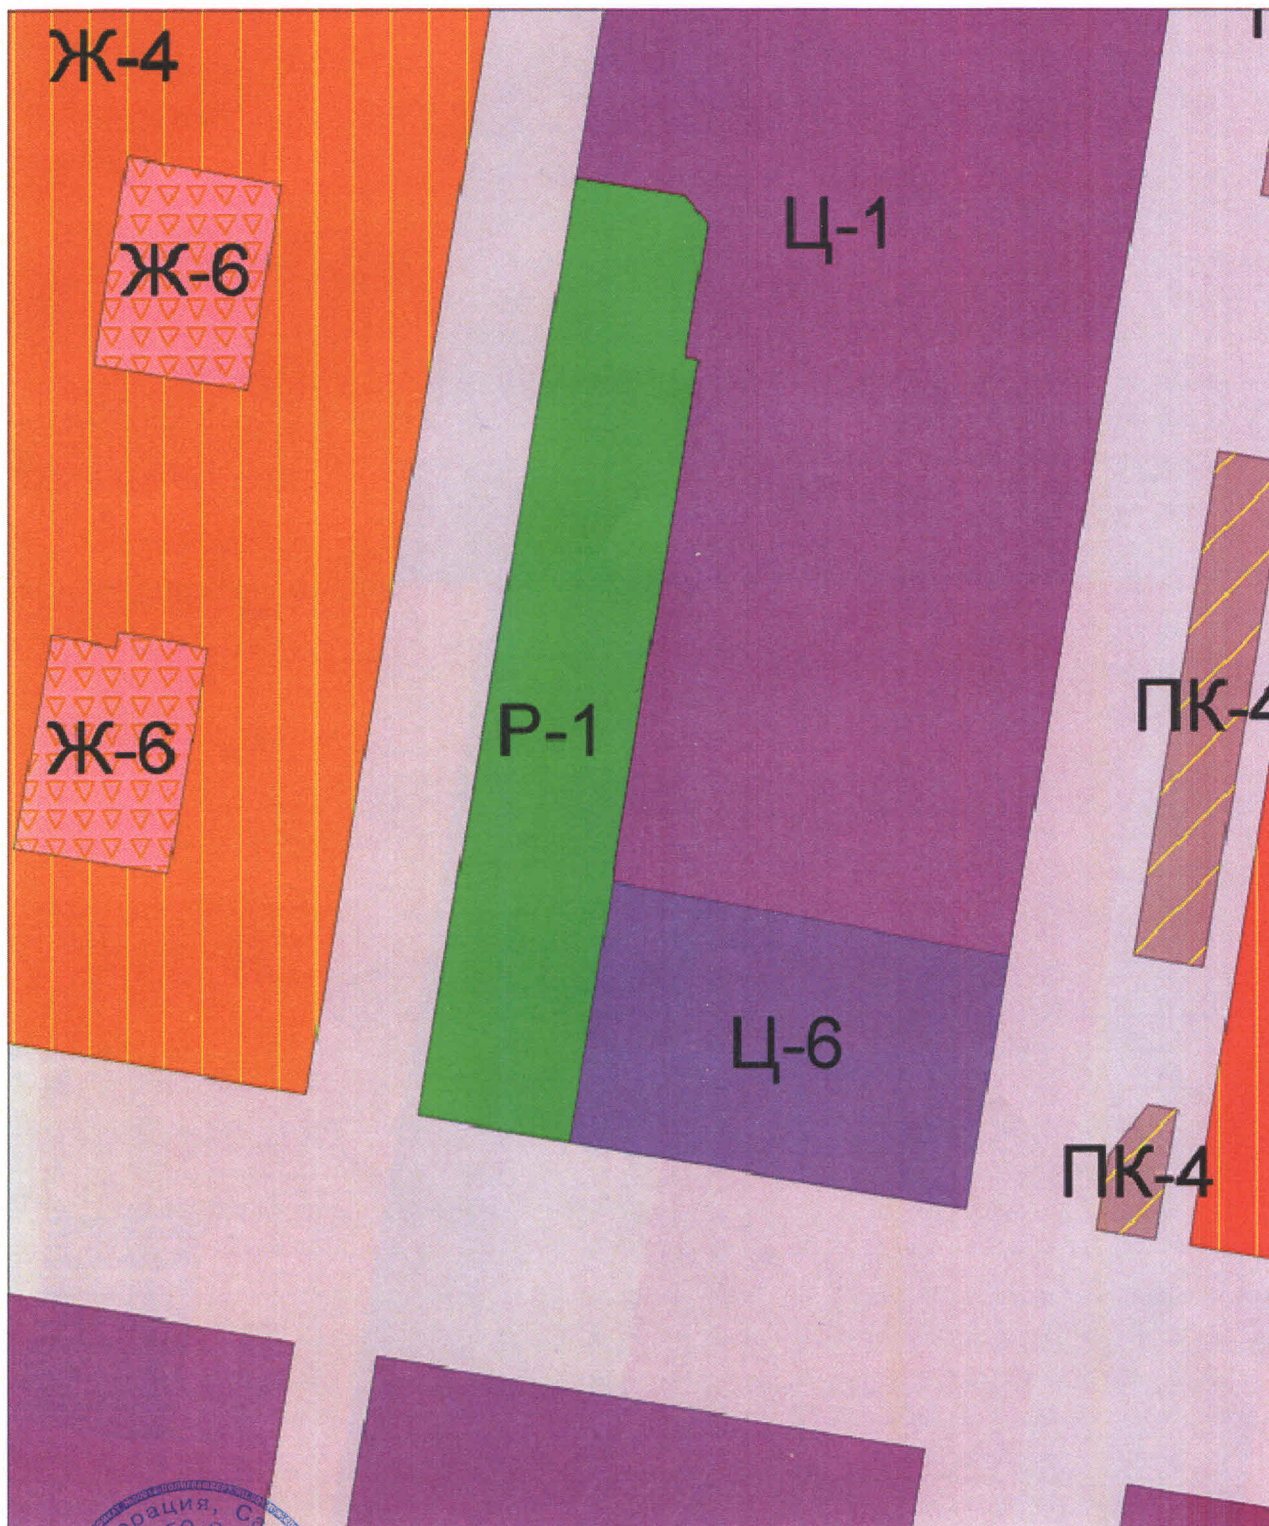

Председатель Думы
городского округа



Масштаб 1:4000

Д.Б.Микель