



ДУМА ГОРОДСКОГО ОКРУГА ТОЛЬЯТТИ

РЕШЕНИЕ

23.12.2015

№ 937

О предложениях Думы городского округа Тольятти по наименованию элементов улично-дорожной сети в городском округе Тольятти

Рассмотрев материалы о наименовании элементов улично-дорожной сети – новых остановок общественного транспорта в городском округе Тольятти, в связи с завершением строительства магистральной улицы общегородского значения регулируемого движения по адресу: ул.40 лет Победы от Южного шоссе до ул.Дзержинского, в соответствии с Положением о присвоении наименования (переименовании) улицам, площадям, иным территориям проживания граждан, остановкам общественного транспорта в городском округе Тольятти, утвержденным решением Думы городского округа Тольятти от 09.07.2014 № 379, учитывая рекомендации Общественного совета Автозаводского района городского округа Тольятти, Дума

РЕШИЛА:

1. Сформировать предложения по наименованию элементов улично-дорожной сети – новых остановок общественного транспорта в городском округе Тольятти (далее – ООТ) по адресу: ул.40 лет Победы от Южного шоссе до ул.Дзержинского (схема прилагается):

1) ООТ «Дендропарк»:

- южнее здания по ул.40 лет Победы, 2;
- северо-западнее здания по ул.Платановая, 5;

2) ООТ «Школа № 93»:

- южнее здания по ул.40 лет Победы, 24-А;
- севернее здания по ул.Малахитовая, 3;

3) ООТ «Жилой комплекс «Лесная слобода»:

- юго-восточнее здания по ул.40 лет Победы, 28;
- северо-западнее здания по ул.40 лет Победы, 15;

4) ООТ «Школа № 86»:

- юго-восточнее здания по ул.40 лет Победы, 48;
- западнее здания по ул.40 лет Победы, 19-Б;

5) ООТ «Жилой комплекс «Лесной»:

- южнее здания по ул.40 лет Победы, 50-А;
- юго-восточнее здания по ул.40 лет Победы, 54 (на противоположной стороне улицы).

2. Рекомендовать топонимической комиссии городского округа Тольятти (Микель Д.Б.) при рассмотрении вопроса «О присвоении наименования элементам улично-дорожной сети в городском округе Тольятти – новым остановкам общественного транспорта в городском округе Тольятти» учесть настоящее решение.


3. Контроль за выполнением настоящего решения возложить на постоянную комиссию по местному самоуправлению и взаимодействию с общественными и некоммерческими организациями (Болканскова Н.Е.).

Председатель Думы



Д.Б.Микель

СХЕМА НОВЫХ ОСТАНОВОК ОБЩЕСТВЕННОГО ТРАНСПОРТА

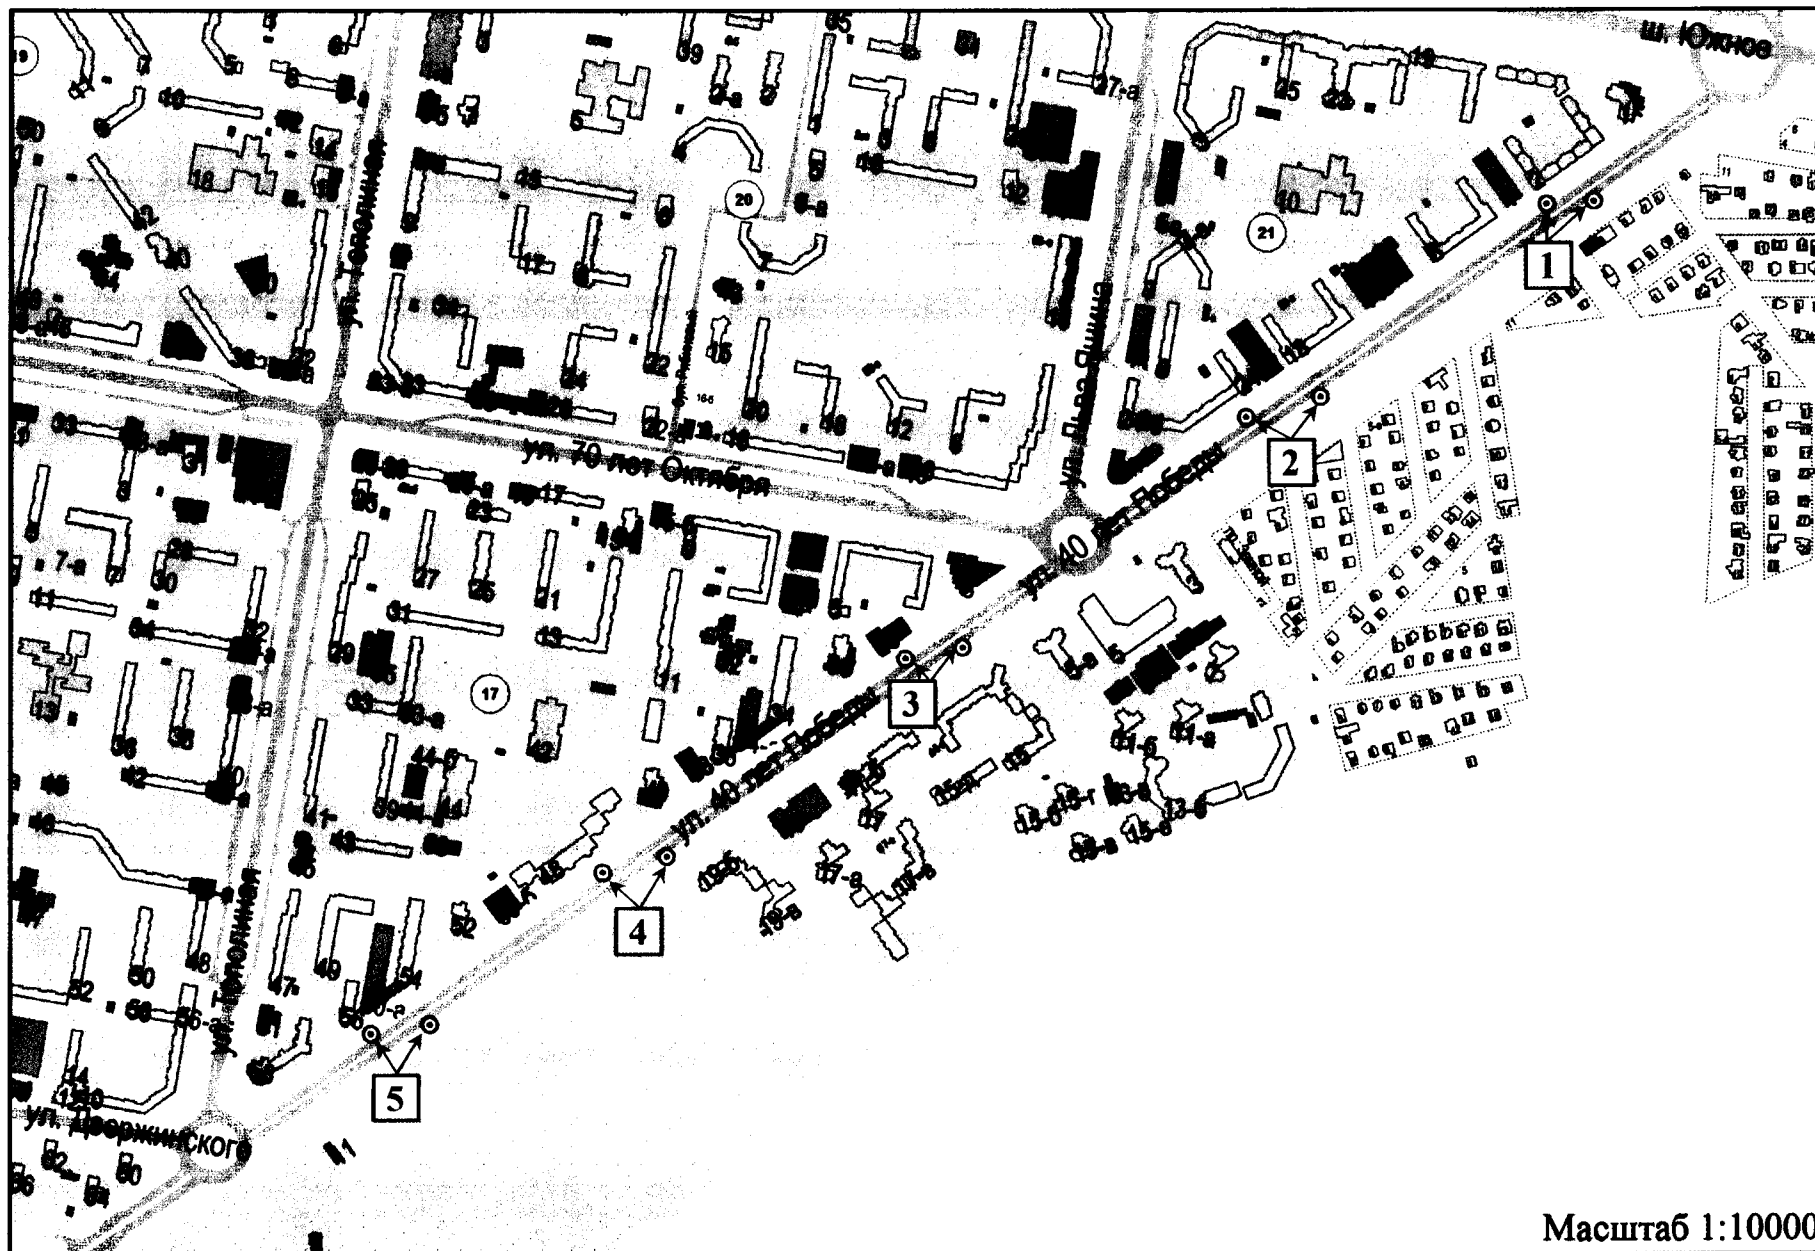

Масштаб 1:10000