



ДУМА ГОРОДСКОГО ОКРУГА ТОЛЬЯТТИ

РЕШЕНИЕ

26.10.2016

№ 1221

О внесении изменения в Правила землепользования и застройки городского округа Тольятти, утвержденные решением Думы городского округа Тольятти от 24.12.2008 № 1059

Рассмотрев изменение в Правила землепользования и застройки городского округа Тольятти, утвержденные решением Думы городского округа Тольятти от 24.12.2008 № 1059, руководствуясь Градостроительным кодексом Российской Федерации, Уставом городского округа Тольятти, учитывая результаты публичных слушаний, Дума

РЕШИЛА:

1. Внести в Правила землепользования и застройки городского округа Тольятти, утвержденные решением Думы городского округа Тольятти от 24.12.2008 № 1059 (газета «Городские ведомости», 2009, 27 января; 2013, 12 июля; 2014, 10 июня, 20 июня, 4 июля, 18 ноября, 30 декабря; 2015, 6 февраля, 8 мая, 9 июня, 7 июля, 21 июля, 13 октября, 16 октября, 1 декабря; 2016, 15 января, 5 февраля, 18 марта, 15 апреля, 8 июля), изменение, установив на Карте градостроительного зонирования городского округа Тольятти (Приложение № 1 к Правилам землепользования и застройки городского округа Тольятти) территориальную зону Ж-6 (зона объектов дошкольного, начального общего и среднего (полного) общего образования) по границам: по западной границе земельного участка с кадастровым номером 63:09:0101170:623; далее по северной границе земельного участка с кадастровым номером 63:09:0101170:619, по границе территориальной зоны Ж-4 до юго-восточного угла земельного участка с кадастровым номером 63:09:0101170:597; далее по восточной границе земельного участка с кадастровым номером 63:09:0101170:597; далее по южной границе земельного участка с кадастровым номером 63:09:0101170:633, согласно приложению.

2. Опубликовать настоящее решение в газете «Городские ведомости» и разместить на официальном сайте Думы городского округа Тольятти в сети «Интернет»: www.dumatlt.ru и на официальном портале мэрии городского округа Тольятти в сети «Интернет»: www.tgl.ru не позднее 10 дней со дня его подписания.

3. Контроль за выполнением настоящего решения возложить на постоянную комиссию по муниципальному имуществу, градостроительству и землепользованию (Гринблат Б.Е.).

Мэр

С.И.Андреев




Председатель Думы

Д.Б.Микель

Приложение
к решению Думы
от 26.10.2016 № 1221

ФРАГМЕНТ КАРТЫ ГРАДОСТРОИТЕЛЬНОГО ЗОНИРОВАНИЯ ГОРОДСКОГО ОКРУГА ТОЛЬЯТТИ (ТЕРРИТОРИЯ ОГРАНИЧЕННАЯ: ПО ЗАПАДНОЙ ГРАНИЦЕ ЗЕМЕЛЬНОГО УЧАСТКА С КАДАСТРОВЫМ НОМЕРОМ 63:09:0101170:623; ДАЛЕЕ ПО СЕВЕРНОЙ ГРАНИЦЕ ЗЕМЕЛЬНОГО УЧАСТКА С КАДАСТРОВЫМ НОМЕРОМ 63:09:0101170:619, ПО ГРАНИЦЕ ТЕРРИТОРИАЛЬНОЙ ЗОНЫ Ж-4 ДО ЮГО-ВОСТОЧНОГО УГЛА ЗЕМЕЛЬНОГО УЧАСТКА С КАДАСТРОВЫМ НОМЕРОМ 63:09:0101170:597; ДАЛЕЕ ПО ВОСТОЧНОЙ ГРАНИЦЕ ЗЕМЕЛЬНОГО УЧАСТКА С КАДАСТРОВЫМ НОМЕРОМ 63:09:0101170:597; ДАЛЕЕ ПО ЮЖНОЙ ГРАНИЦЕ ЗЕМЕЛЬНОГО УЧАСТКА С КАДАСТРОВЫМ НОМЕРОМ 63:09:0101170:633)

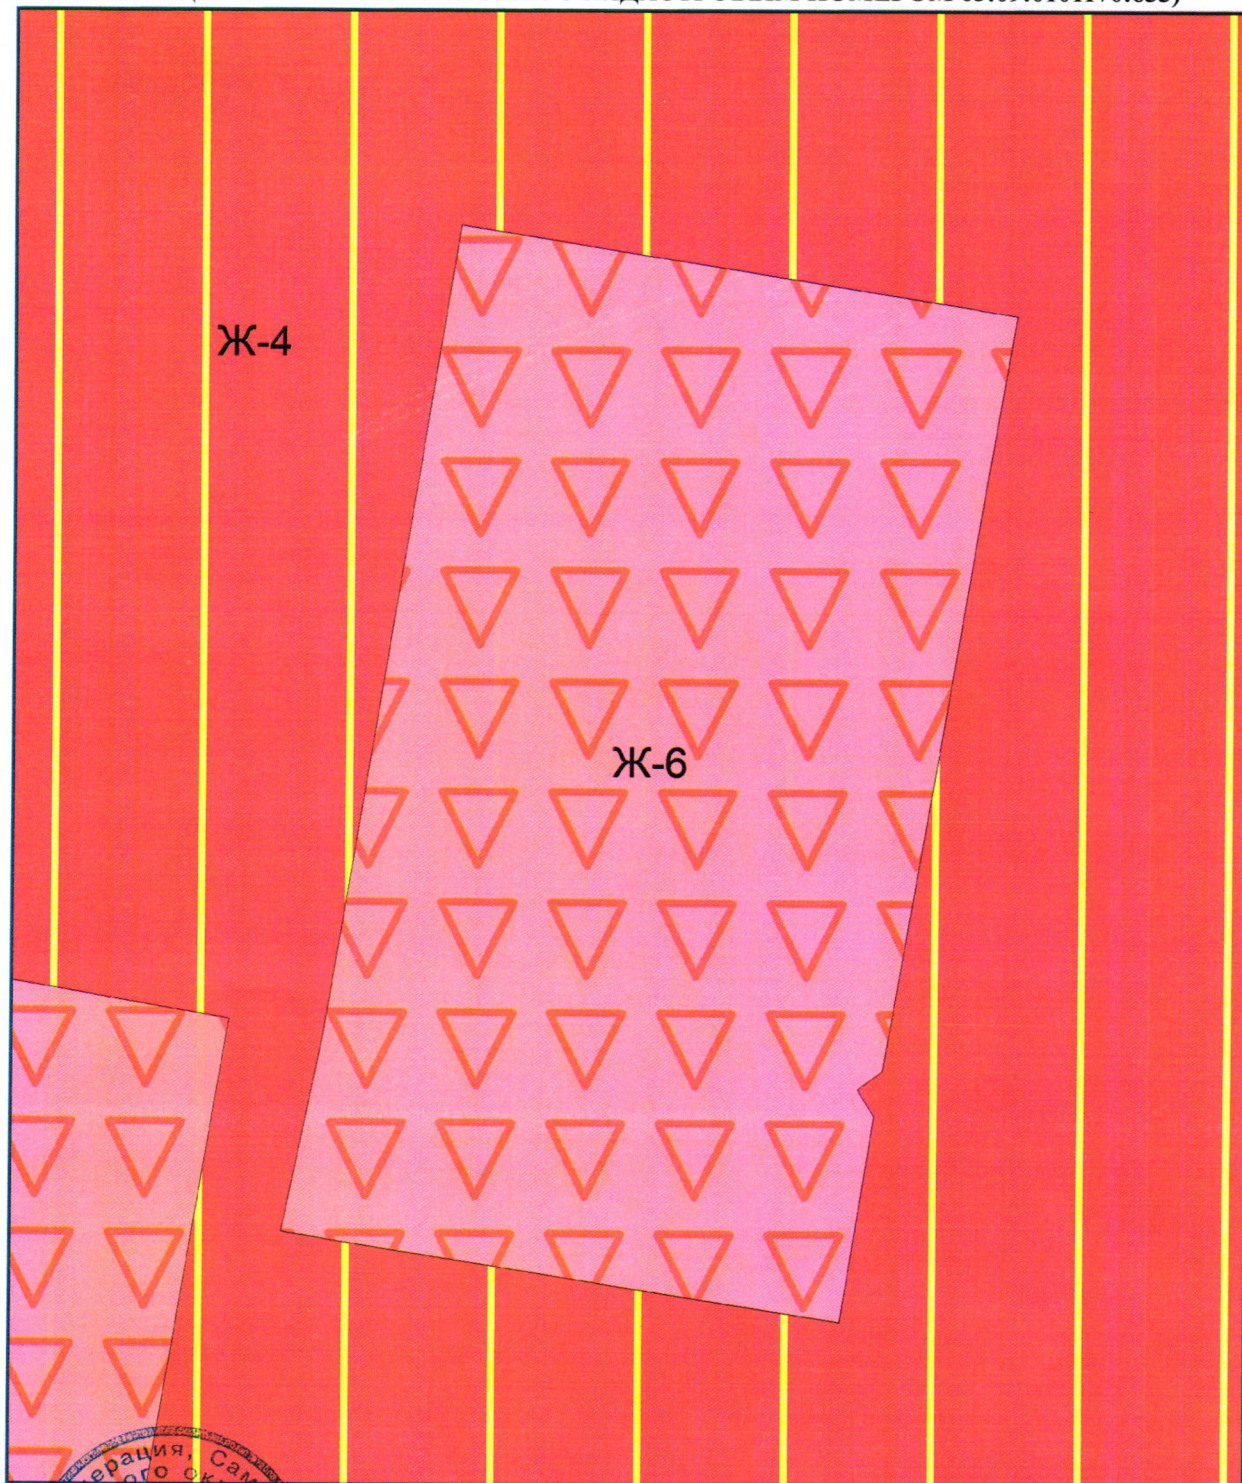

Масштаб 1:1000

Председатель Думы
городского округа



Д.Б.Микель