



ДУМА ГОРОДСКОГО ОКРУГА ТОЛЬЯТТИ

РЕШЕНИЕ

23.09.2020

№ 681

**О внесении изменения в Правила землепользования
и застройки городского округа Тольятти, утвержденные решением
Думы городского округа Тольятти от 24.12.2008 № 1059**

Рассмотрев изменение в Правила землепользования и застройки городского округа Тольятти, утвержденные решением Думы городского округа Тольятти от 24.12.2008 № 1059, руководствуясь Градостроительным кодексом Российской Федерации, Уставом городского округа Тольятти, учитывая результаты публичных слушаний, Дума

РЕШИЛА:

1. Внести в Правила землепользования и застройки городского округа Тольятти, утвержденные решением Думы городского округа Тольятти от 24.12.2008 № 1059 (газета «Городские ведомости», 2009, 27 января; 2013, 12 июля; 2014, 10 июня, 20 июня, 4 июля, 18 ноября, 30 декабря; 2015, 6 февраля, 8 мая, 9 июня, 7 июля, 21 июля, 13 октября, 16 октября, 1 декабря; 2016, 15 января, 5 февраля, 18 марта, 15 апреля, 8 июля, 28 октября, 11 ноября, 29 ноября, 30 декабря; 2017, 17 февраля, 7 марта, 21 марта, 24 марта, 14 апреля, 18 апреля, 5 мая, 9 июня, 1 августа, 13 октября, 5 декабря; 2018, 12 января, 9 февраля, 2 марта, 10 апреля, 24 апреля, 27 апреля, 29 июня, 3 июля, 17 июля, 27 июля, 30 июля, 4 декабря, 7 декабря; 2019, 5 февраля, 12 марта, 16 апреля, 8 мая, 7 июня, 23 июля, 26 июля, 8 октября, 22 ноября, 27 декабря; 2020, 14 января, 6 марта, 2 июня, 5 июня, 23 июня, 10 июля), изменение, установив на Карте градостроительного зонирования городского округа Тольятти (Приложение № 1 к Правилам землепользования и застройки городского округа Тольятти) территориальную зону Ж-3 (зона среднеэтажной жилой застройки) по границам земельного участка с кадастровым номером 63:09:0301137:55, расположенного по адресу: Самарская область, г.Тольятти, Центральный р-н, ул.Кирова, 146, с изменением границ территориальной зоны ПК-4 (зона коммунально-складских объектов), согласно приложениям 1, 2, 3.

003898

2. Опубликовать настоящее решение в газете «Городские ведомости» и разместить в федеральной государственной информационной системе территориального планирования, на официальном сайте Думы городского округа Тольятти в сети «Интернет»: www.dumatlt.ru и на официальном портале администрации городского округа Тольятти в сети «Интернет»: <http://portal.tgl.ru> не позднее 10 дней со дня его подписания.


3. Контроль за выполнением настоящего решения возложить на постоянную комиссию по муниципальному имуществу, градостроительству и землепользованию (Лыткин И.В.).

Глава городского округа



С.А.Анташев


И.о.председателя Думы

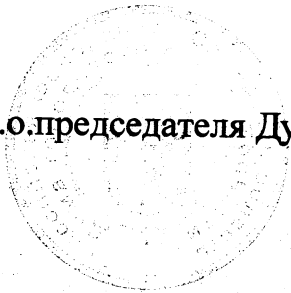

Ю.А.Сачков

Приложение 1
к решению Думы
от 23.09.2020 № 681

**ФРАГМЕНТ КАРТЫ ГРАДОСТРОИТЕЛЬНОГО ЗОНИРОВАНИЯ ГОРОДСКОГО
ОКРУГА ТОЛЬЯТТИ (ТЕРРИТОРИЯ, РАСПОЛОЖЕННАЯ ПО АДРЕСУ: САМАРСКАЯ
ОБЛАСТЬ, Г.ТОЛЬЯТТИ, ЦЕНТРАЛЬНЫЙ Р-Н, УЛ.КИРОВА, 146)**

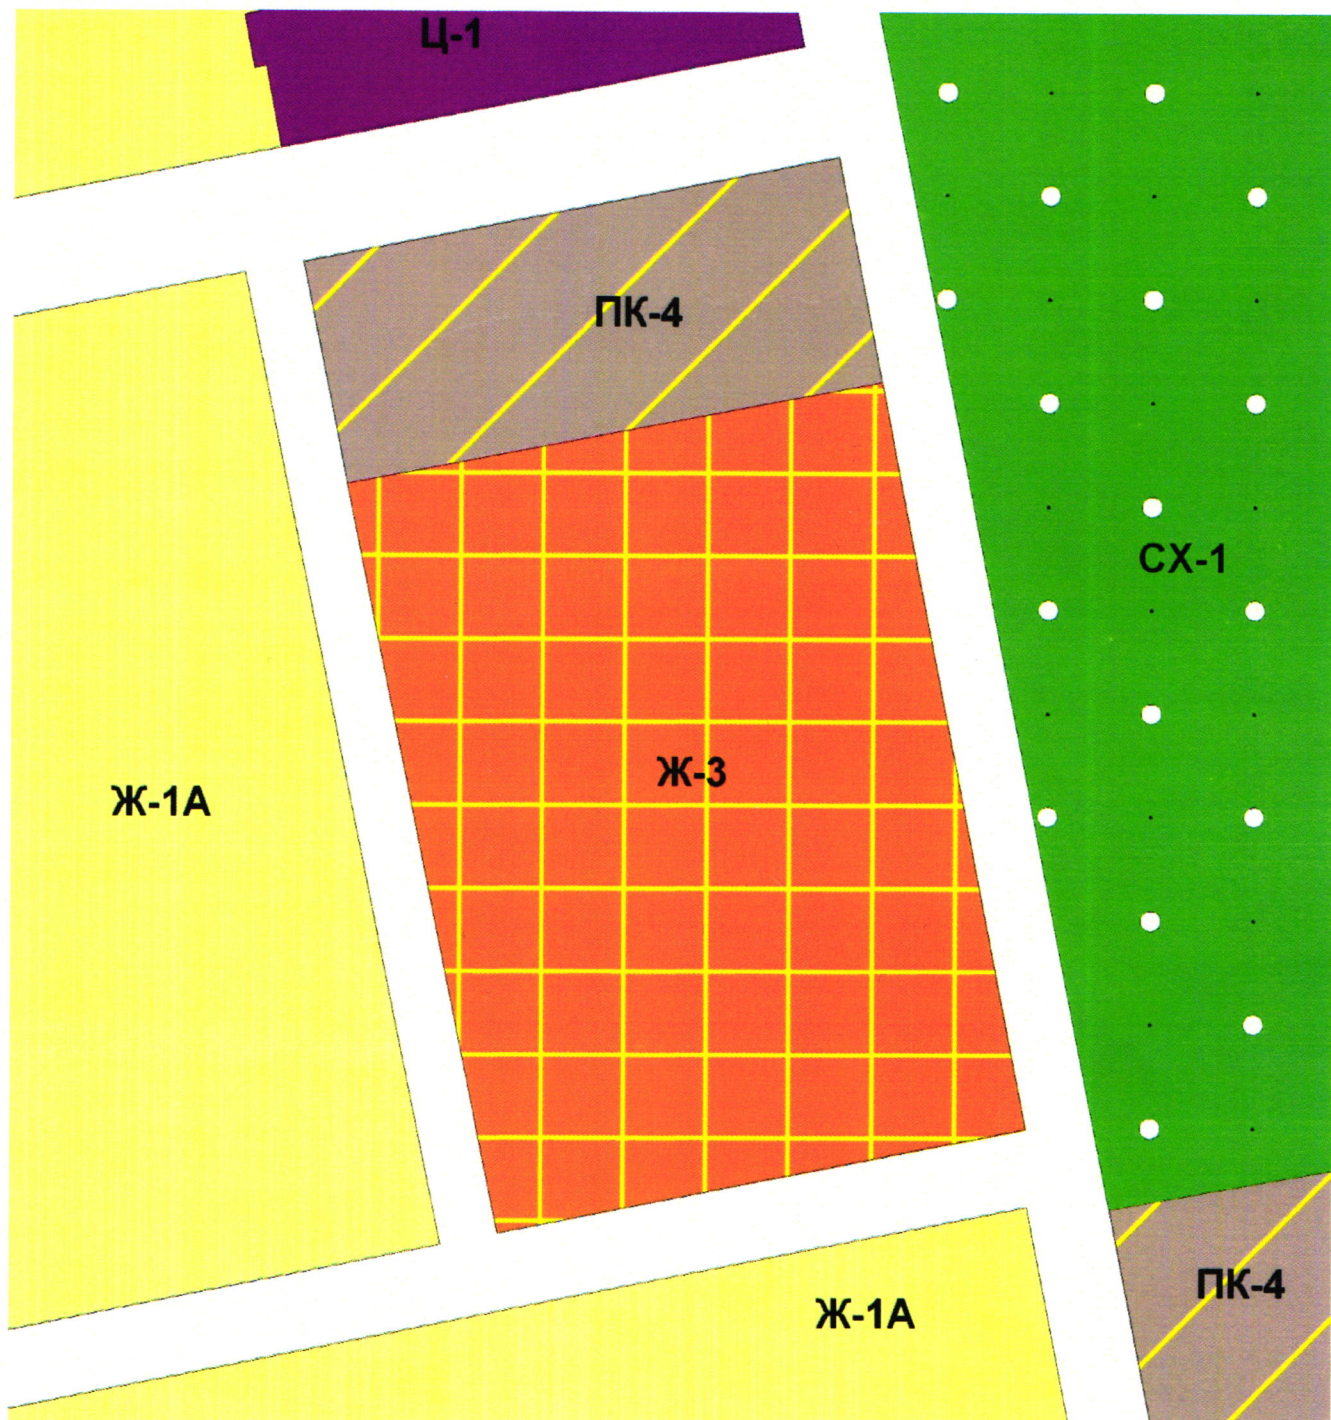

И.о.председателя Думы
городского округа



Масштаб 1:2000

Ю.А.Сачков

**ОПИСАНИЕ МЕСТОПОЛОЖЕНИЯ ГРАНИЦ
территориальной зоны Ж-3**

(наименование объекта, местоположение границ
которого описано (далее - объект))

Раздел 1


Сведения об объекте		
№ п/п	Характеристики объекта	Описание характеристик
1	2	3
1	Местоположение объекта	Российская Федерация, Самарская область, городской округ Тольятти, город Тольятти
2	Площадь объекта +/- величина погрешности определения площади (Р +/- Дельта Р)	24033+/- 54
3	Иные характеристики объекта	-

Раздел 2

Сведения о местоположении границ объекта					
1. Система координат МСК-63					
2. Сведения о характерных точках границ объекта					
Обозначение характерных точек границ	Координаты, м		Метод определения координат характерной точки	Средняя квадратическая погрешность положения характерной точки (Mt), м	Описание обозначения точки на местности (при наличии)
	X	Y			
1	2	3	4	5	6
1	425317,60	1326092,56	Картометрический	0,10	-
2	425317,95	1326094,31	Картометрический	0,10	-
3	425341,91	1326220,35	Картометрический	0,10	-
4	425342,19	1326221,83	Картометрический	0,10	-
5	425162,36	1326257,26	Картометрический	0,10	-
6	425137,22	1326129,67	Картометрический	0,10	-
1	425317,60	1326092,56	Картометрический	0,10	-
3. Сведения о характерных точках части (частей) границы объекта					
Обозначение характерных точек части границы	Координаты, м		Метод определения координат характерной точки	Средняя квадратическая погрешность положения характерной точки (Mt), м	Описание обозначения точки на местности (при наличии)
	X	Y			
1	2	3	4	5	6
-	-	-	-	-	-

Раздел 4

План границ объекта

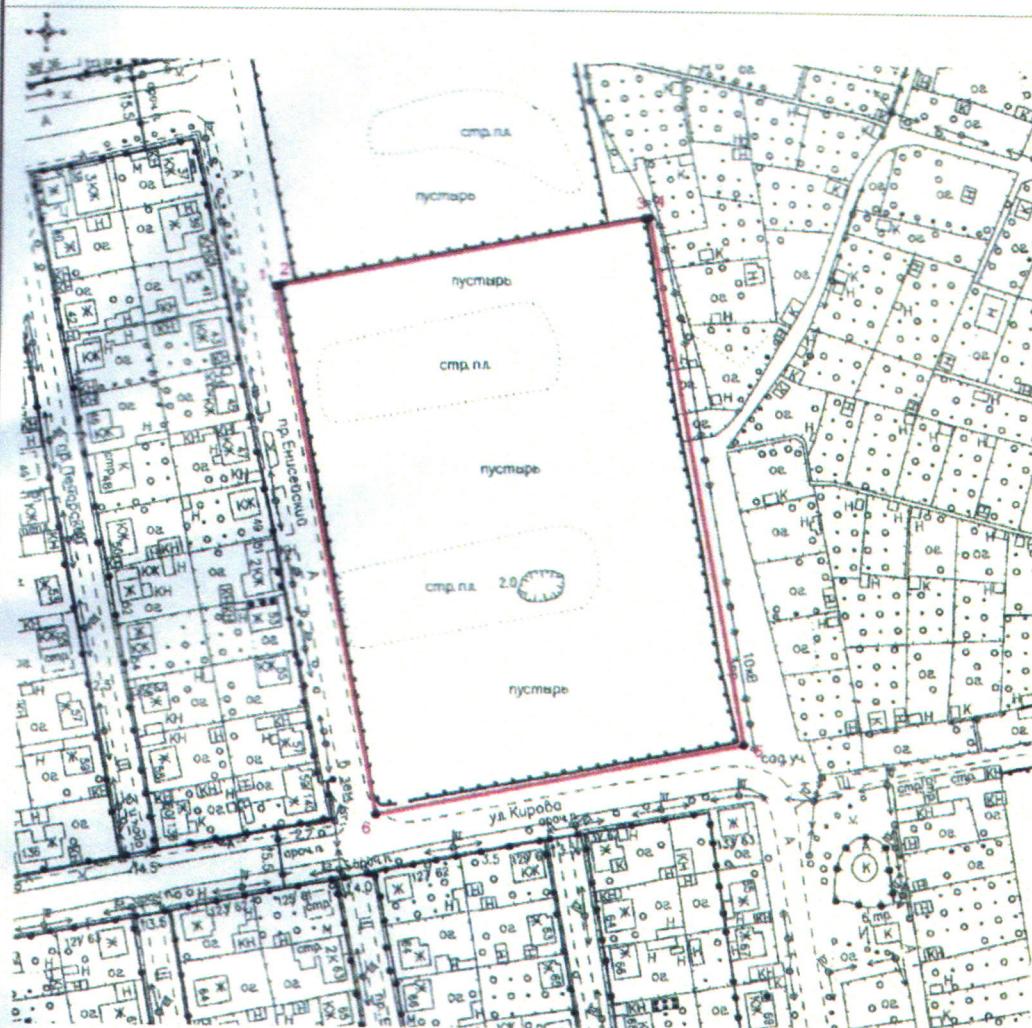

Масштаб 1:2000

Используемые условные знаки и обозначения:

- - граница части территориальной зоны Ж-3
- ¹ - характерные точки границы части территориальной зоны Ж-3 и их обозначения

Директор МБУ "Аи"

Т.И. Керасирова Дата 28 апреля 2020 г

ОПИСАНИЕ МЕСТОПОЛОЖЕНИЯ ГРАНИЦ
части территориальной зоны ПК-4 (учетный номер 63.09.1.12)
(наименование объекта, местоположение границ
которого описано (далее - объект))

Раздел 1

Сведения об объекте		
№ п/п	Характеристики объекта	Описание характеристик
1	2	3
1	Местоположение объекта	Российская Федерация, Самарская область, городской округ Тольятти, город Тольятти
2	Площадь объекта +/- величина погрешности определения площади (Р +/- Дельта Р)	7209+/- 30
3	Иные характеристики объекта	-

Раздел 2


Сведения о местоположении границ объекта					
1. Система координат					
2. Сведения о характерных точках границ объекта					
Обозначение характерных точек границ	Координаты, м		Метод определения координат характерной точки	Средняя квадратическая погрешность положения характерной точки (Mt), м	Описание обозначения точки на местности (при наличии)
	X	Y			
1	2	3	4	5	6
-	-	-	-	-	-
3. Сведения о характерных точках части (частей) границы объекта					
Обозна- чение характер- ных точек части границы	Координаты, м		Метод определения координат характерной точки	Средняя квадратическая погрешность положения характерной точки (Mt), м	Описание обозначе- ния точки на местности (при наличии)
	X	Y			
1	2	3	4	5	6
-	-	-	-	-	-

Раздел 3

Сведения о местоположении измененных (уточненных) границ объекта							
1. Система координат МСК-63							
2. Сведения о характерных точках границ объекта							
Обозначение характерных точек границ	Существующие координаты, м		Измененные (уточненные) координаты, м		Метод определения координат характерной точки	Средняя квадратическая погрешность положения характерной точки (Mt), м	Описание обозначения точки на местности (при наличии)
	X	Y	X	Y			
1	2	3	4	5	6	7	8
-	-	-	-	-	-	-	-
3. Сведения о характерных точках части (частей) границы объекта							
1	425370,79	1326081,61	-	-	Картометрический	0,10	-
2	-	-	425372,04	1326087,94	Аналитический	0,10	-
3	-	-	425393,16	1326195,49	Аналитический	0,10	-
4	425396,24	1326211,18	-	-	Картометрический	0,10	-
5	-	-	425342,19	1326221,83	Аналитический	0,10	-
6	-	-	425341,91	1326220,35	Аналитический	0,10	-
7	-	-	425317,95	1326094,31	Аналитический	0,10	-
8	-	-	425317,60	1326092,56	Аналитический	0,10	-
1	425370,79	1326081,61	-	-	Картометрический	0,10	-

Раздел 4

План границ объекта

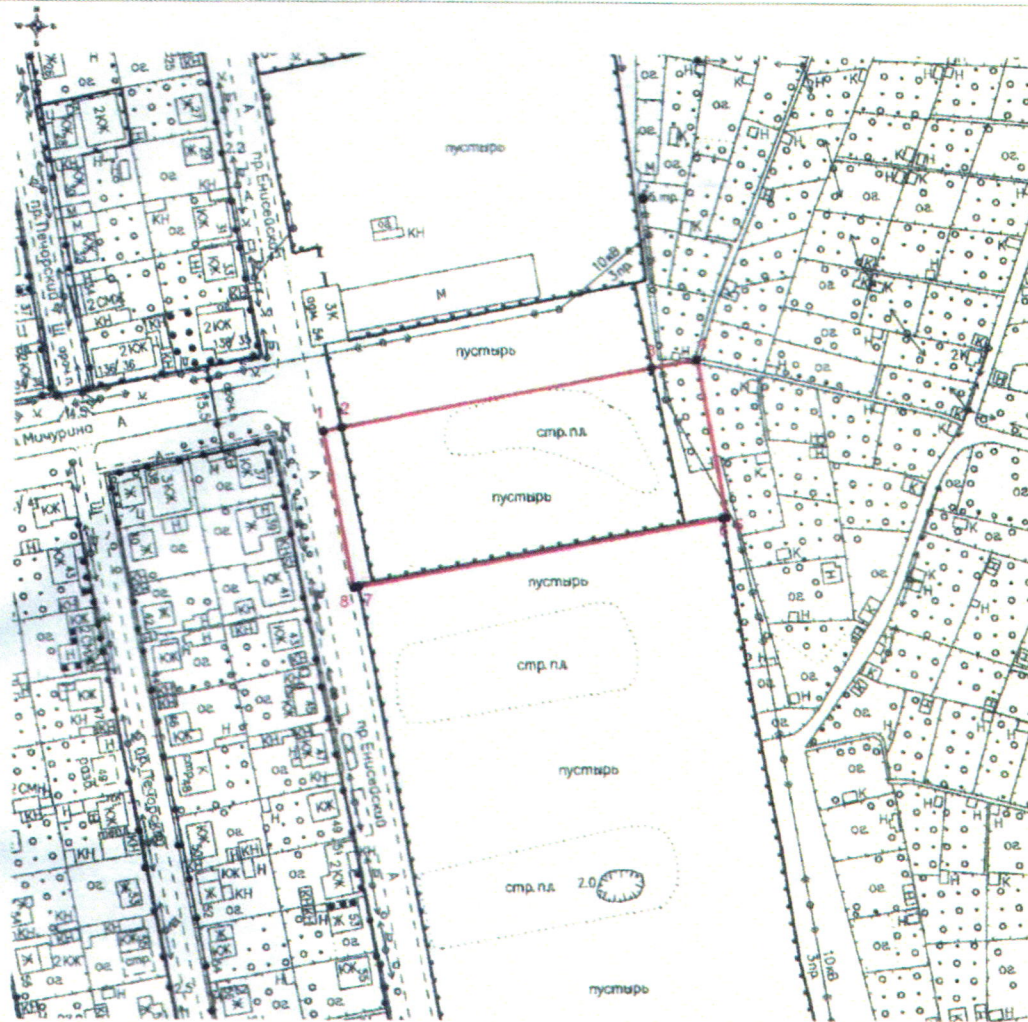

Масштаб 1:2000

Используемые условные знаки и обозначения:

- - граница части территориальной зоны ПК-4
- ¹ - характерные точки границы части территориальной зоны ПК-4 и их обозначения



Директор МБУ "АИГ" Т.И. Керасирова Дата 28 апреля 2020 г.