



ДУМА ГОРОДСКОГО ОКРУГА ТОЛЬЯТТИ

РЕШЕНИЕ

23.09.2020

№ 682

О внесении изменения в Правила землепользования и застройки городского округа Тольятти, утвержденные решением Думы городского округа Тольятти от 24.12.2008 № 1059

Рассмотрев изменение в Правила землепользования и застройки городского округа Тольятти, утвержденные решением Думы городского округа Тольятти от 24.12.2008 № 1059, руководствуясь Градостроительным кодексом Российской Федерации, Уставом городского округа Тольятти, учитывая результаты публичных слушаний, Дума

РЕШИЛА:

1. Внести в Правила землепользования и застройки городского округа Тольятти, утвержденные решением Думы городского округа Тольятти от 24.12.2008 № 1059 (газета «Городские ведомости», 2009, 27 января; 2013, 12 июля; 2014, 10 июня, 20 июня, 4 июля, 18 ноября, 30 декабря; 2015, 6 февраля, 8 мая, 9 июня, 7 июля, 21 июля, 13 октября, 16 октября, 1 декабря; 2016, 15 января, 5 февраля, 18 марта, 15 апреля, 8 июля, 28 октября, 11 ноября, 29 ноября, 30 декабря; 2017, 17 февраля, 7 марта, 21 марта, 24 марта, 14 апреля, 18 апреля, 5 мая, 9 июня, 1 августа, 13 октября, 5 декабря; 2018, 12 января, 9 февраля, 2 марта, 10 апреля, 24 апреля, 27 апреля, 29 июня, 3 июля, 17 июля, 27 июля, 30 июля, 4 декабря, 7 декабря; 2019, 5 февраля, 12 марта, 16 апреля, 8 мая, 7 июня, 23 июля, 26 июля, 8 октября, 22 ноября, 27 декабря; 2020, 14 января, 6 марта, 2 июня, 5 июня, 23 июня, 10 июля), изменение, установив на Карте градостроительного зонирования городского округа Тольятти (Приложение № 1 к Правилам землепользования и застройки городского округа Тольятти) территориальную зону Ж-4 (зона многоэтажной жилой застройки) в соответствии со следующими координатами:

003899

№	X	Y
1	421191,43	1317479,02
2	421190,65	1317484,49
3	421297,11	1317629,34
4	421300,28	1317642,64
5	421291,83	1317701,62
6	421081,97	1317671,58
7	421111,22	1317467,23
1	421191,43	1317479,02

с изменением границ территориальной зоны Ж-6 (зона объектов дошкольного, начального общего и среднего (полного) общего образования), согласно приложениям 1, 2.

2. Опубликовать настоящее решение в газете «Городские ведомости» и разместить в федеральной государственной информационной системе территориального планирования, на официальном сайте Думы городского округа Тольятти в сети «Интернет»: www.dumatlt.ru и на официальном портале администрации городского округа Тольятти в сети «Интернет»: <http://portal.tgl.ru> не позднее 10 дней со дня его подписания.

3. Контроль за выполнением настоящего решения возложить на постоянную комиссию по муниципальному имуществу, градостроительству и землепользованию (Лыткин И.В.).

Глава городского округа



С.А.Анташев


И.о.председателя Думы




Ю.А.Сачков

Приложение 1
к решению Думы
от 23.09.2020 № 682

**ФРАГМЕНТ КАРТЫ ГРАДОСТРОИТЕЛЬНОГО ЗОНИРОВАНИЯ ГОРОДСКОГО
ОКРУГА ТОЛЬЯТТИ (ТЕРРИТОРИЯ, РАСПОЛОЖЕННАЯ: РОССИЙСКАЯ
ФЕДЕРАЦИЯ, САМАРСКАЯ ОБЛАСТЬ, Г.ТОЛЬЯТТИ, АВТОЗАВОДСКИЙ
РАЙОН, УЧЕБНО-ПРОИЗВОДСТВЕННЫЙ КОМБИНАТ НА 1 000 МЕСТ
В СЕВЕРО-ВОСТОЧНОЙ ЧАСТИ ДЕТСКОГО ЦЕНТРА)**

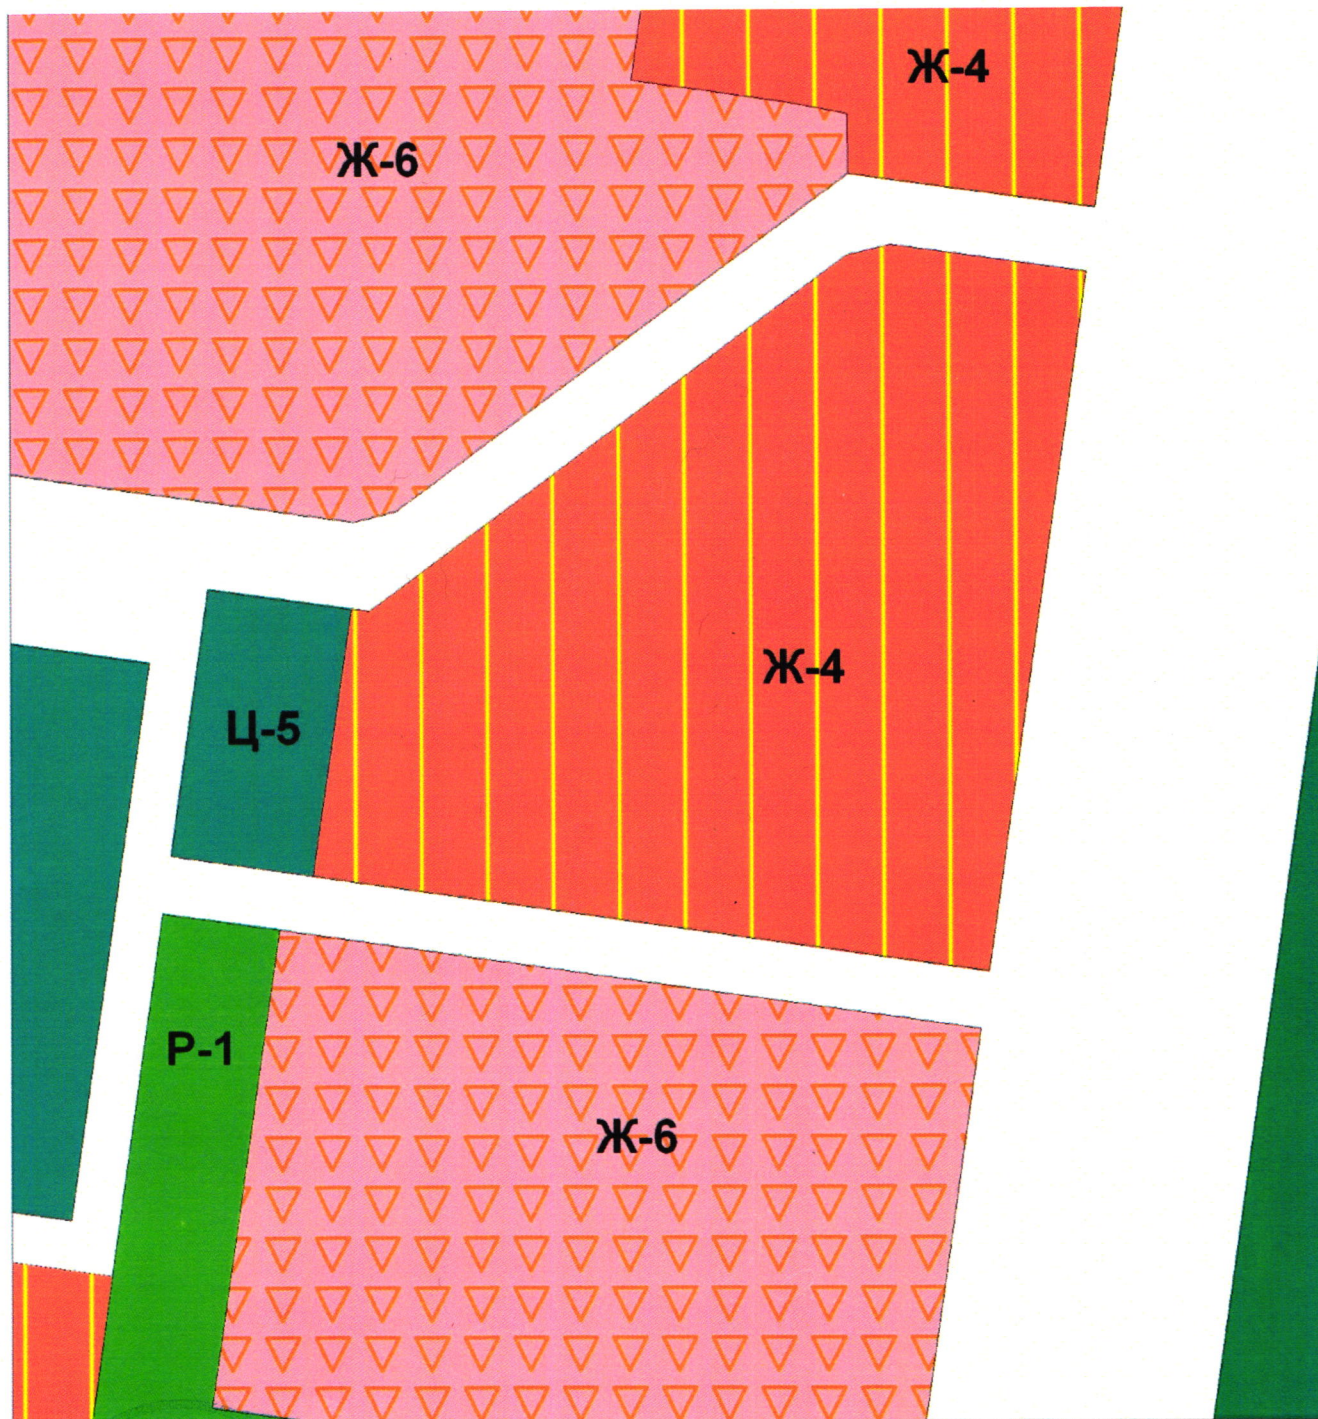

И.о.председателя Думы
городского округа



Масштаб 1:4000

A handwritten signature in blue ink, likely belonging to the official mentioned in the text.

Ю.А.Сачков

**ОПИСАНИЕ МЕСТОПОЛОЖЕНИЯ ГРАНИЦ
территориальной зоны Ж-4**

(наименование объекта, местоположение границ
которого описано (далее - объект))

Раздел 1

Сведения об объекте		
№ п/п	Характеристики объекта	Описание характеристик
1	2	3
1	Местоположение объекта	Российская Федерация, Самарская область, городской округ Тольятти, город Тольятти
2	Площадь объекта +/- величина погрешности определения площади (Р +/- Дельта Р)	34235+/- 65
3	Иные характеристики объекта	-

Раздел 2

Сведения о местоположении границ объекта					
1. Система координат МСК-63					
2. Сведения о характерных точках границ объекта					
Обозначение характерных точек границ	Координаты, м		Метод определения координат характерной точки	Средняя квадратическая погрешность положения характерной точки (Mt), м	Описание обозначения точки на местности (при наличии)
	X	Y			
1	2	3	4	5	6
1	421191,43	1317479,02	Картометрический	0,10	-
2	421190,65	1317484,49	Картометрический	0,10	-
3	421297,11	1317629,34	Картометрический	0,10	-
4	421300,28	1317642,64	Картометрический	0,10	-
5	421291,83	1317701,62	Картометрический	0,10	-
6	421081,97	1317671,58	Картометрический	0,10	-
7	421111,22	1317467,23	Картометрический	0,10	-
1	421191,43	1317479,02	Картометрический	0,10	-
3. Сведения о характерных точках части (частей) границы объекта					
Обозначение характерных точек части границы	Координаты, м		Метод определе- ния координат характер- ной точки	Средняя квадратическая погрешность положения характерной точки (Mt), м	Описание обозначения точки на местности (при наличии)
	X	Y			
1	2	3	4	5	6
-	-	-	-	-	-

Раздел 3

Сведения о местоположении измененных (уточненных) границ объекта

1. Система координат

2. Сведения о характерных точках границ объекта

Обозначение характерных точек границ	Существующие координаты, м		Измененные (уточненные) координаты, м		Метод определения координат характерной точки	Средняя квадратическая погрешность положения характерной точки (Mt), м	Описание обозначения точки на местности (при наличии)
	X	Y	X	Y			
1	2	3	4	5	6	7	8
-	-	-	-	-	-	-	-
3. Сведения о характерных точках части (частей) границы объекта							
Часть № 1							
-	-	-	-	-	-	-	-

Рисунок 4

План границ объекта



Масштаб 1:2000

Используемые условные знаки и обозначения:

- граница части территориальной зоны Ж-4
- — характерные точки границы части территориальной зоны Ж-4 и их обозначения

Директор МБУ "Анг"



Т. И. Кerasирова

Дата 13 05 2020г