



ДУМА ГОРОДСКОГО ОКРУГА ТОЛЬЯТТИ

РЕШЕНИЕ

Самарская обл. Тольятти

№ 296 от 19.05.2010г.

О внесении изменений в Правила землепользования и застройки городского округа Тольятти, утверждённые решением Думы городского округа Тольятти от 24.12.2008г. №1059

Рассмотрев представленные мэрией изменения в Правила землепользования и застройки городского округа Тольятти, утверждённые решением Думы городского округа Тольятти от 24.12.2008г. №1059, руководствуясь Градостроительным кодексом Российской Федерации, Уставом городского округа Тольятти, учитывая результаты публичных слушаний, Дума

решила:

1. Внести в Правила землепользования и застройки городского округа Тольятти, утверждённые решением Думы городского округа Тольятти от 24.12.2008г. №1059, следующие изменения:

1.1. На Карте градостроительного зонирования городского округа Тольятти (Приложение №1 к Правилам землепользования и застройки городского округа Тольятти) по границам земельного участка, кадастровый номер 63:09:0101169:541, расположенного по адресу: Самарская область, г.Тольятти, Автозаводский район, ул.Маршала Жукова, 26, установить зону Ж-4 - Зона застройки многоквартирными жилыми домами 5-35 этажей (Приложение №1).

2. Опубликовать настоящее решение в средствах массовой информации городского округа.

3. Контроль за выполнением настоящего решения возложить на постоянную комиссию по муниципальному имуществу, градостроительству и землепользованию (А.И.Довгомеля).


Мэр

А.Н.Пушков

И.о.председателя Думы

В.И.Дуцев

Приложение №1
к решению Думы
19.05.2010г. № _____

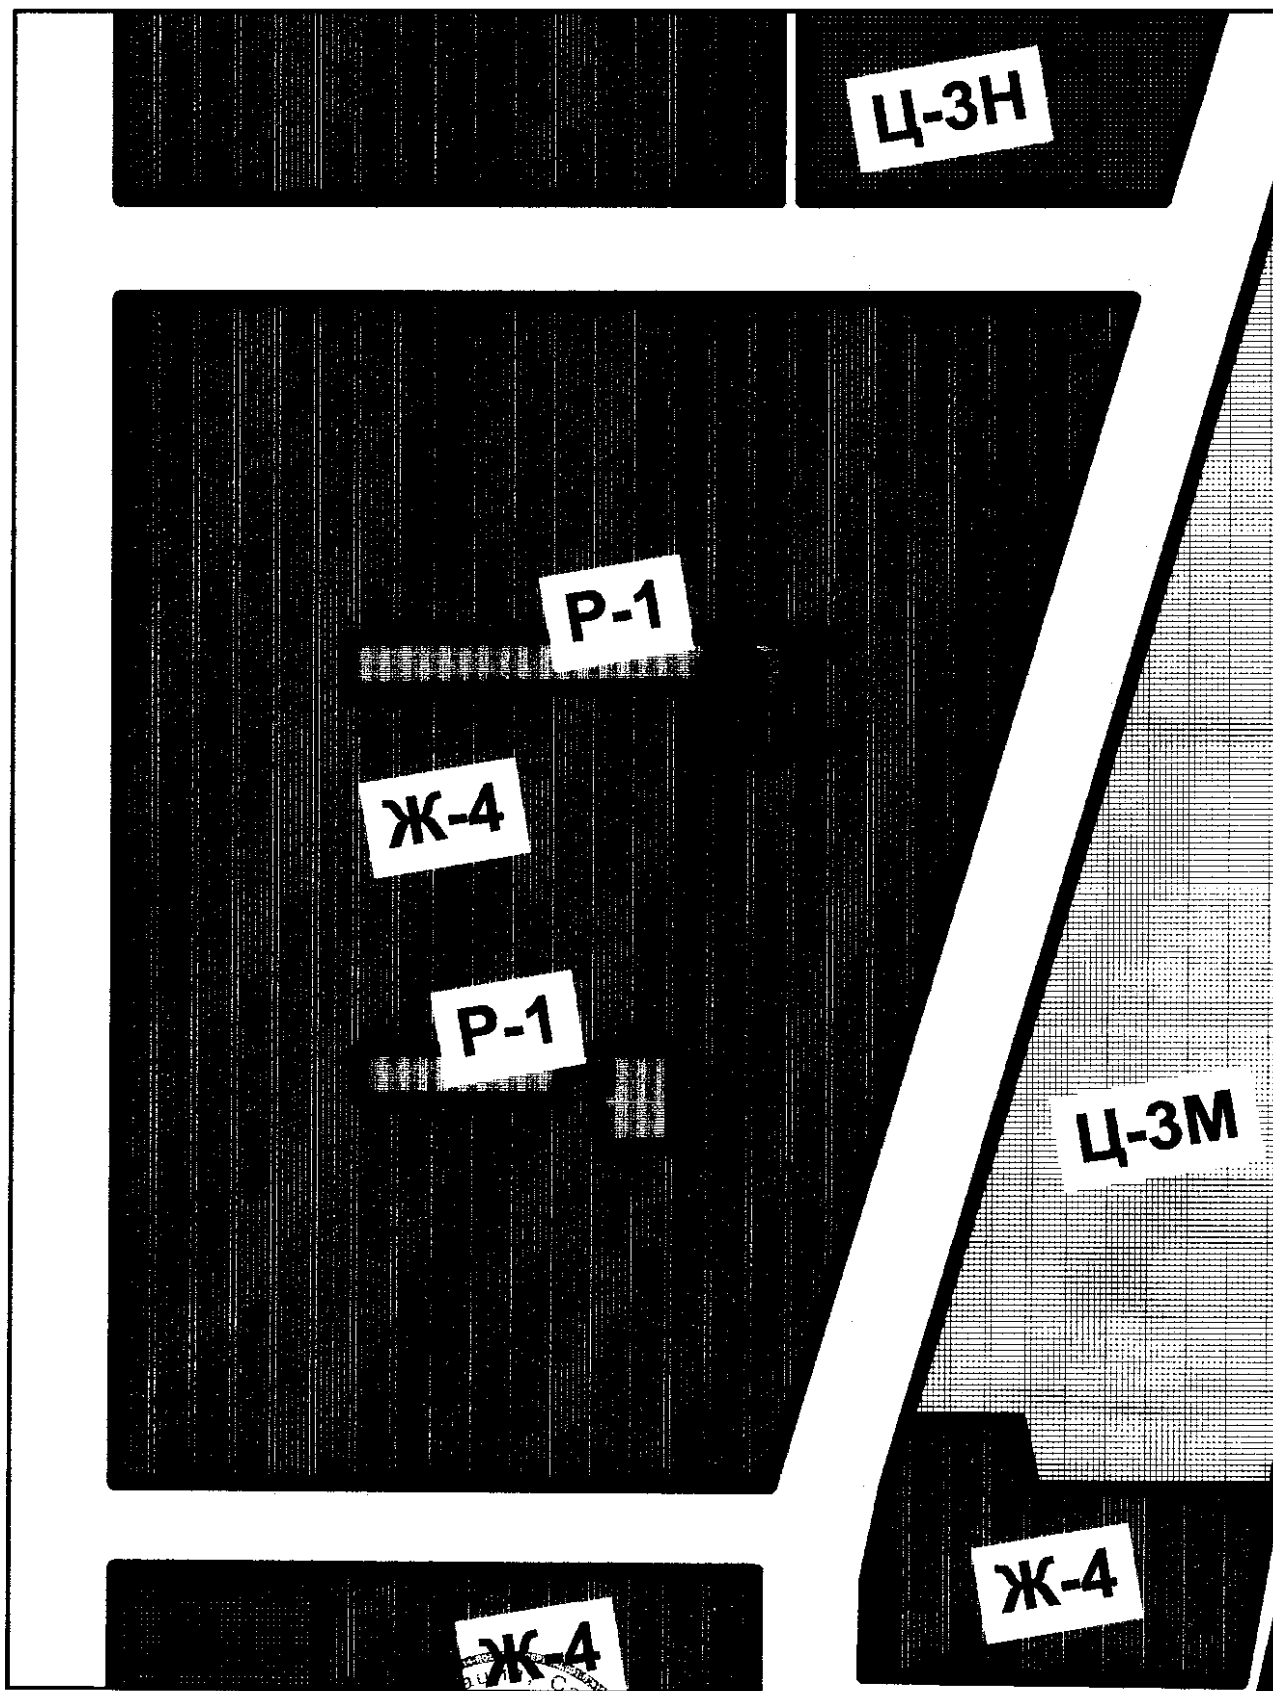

И.о.председателя Думы
городского округа



В.И.Дуцев