



ДУМА ГОРОДСКОГО ОКРУГА ТОЛЬЯТТИ

РЕШЕНИЕ

Самарская обл. Тольятти

№ 342 от 07.07.2010г.

О внесении изменений в Правила землепользования и застройки городского округа Тольятти, утверждённые решением Думы городского округа Тольятти от 24.12.2008г. №1059

Рассмотрев представленные мэрией изменения в Правила землепользования и застройки городского округа Тольятти, утверждённые решением Думы городского округа Тольятти от 24.12.2008г. №1059, руководствуясь Градостроительным кодексом Российской Федерации, Уставом городского округа Тольятти, учитывая результаты публичных слушаний, Дума

РЕШИЛА:

1. Внести в Правила землепользования и застройки городского округа Тольятти, утверждённые решением Думы городского округа Тольятти от 24.12.2008г. №1059 «О Правилах землепользования и застройки городского округа Тольятти», следующие изменения:

1.1. На Карте градостроительного зонирования городского округа Тольятти (Приложение №1 к Правилам землепользования и застройки городского округа Тольятти) по границам земельного участка кадастровый номер 63:09:0101169:537, расположенного по адресу: Самарская область, г.Тольятти, Автозаводский район, улица Маршала Жукова, 40а, установить зону Ж-4 - Зона застройки многоквартирными жилыми домами 5-35 этажей (Приложение №1).

2. Опубликовать настоящее решение в средствах массовой информации городского округа.

3. Контроль за выполнением настоящего решения возложить на постоянную комиссию по муниципальному имуществу, градостроительству и землепользованию (Довгомеля А.И.).


Мэр

А.Н.Пушков


Председатель Думы

А.И.Зверев

Приложение №1
к решению Думы
07.07.2010г. № 342

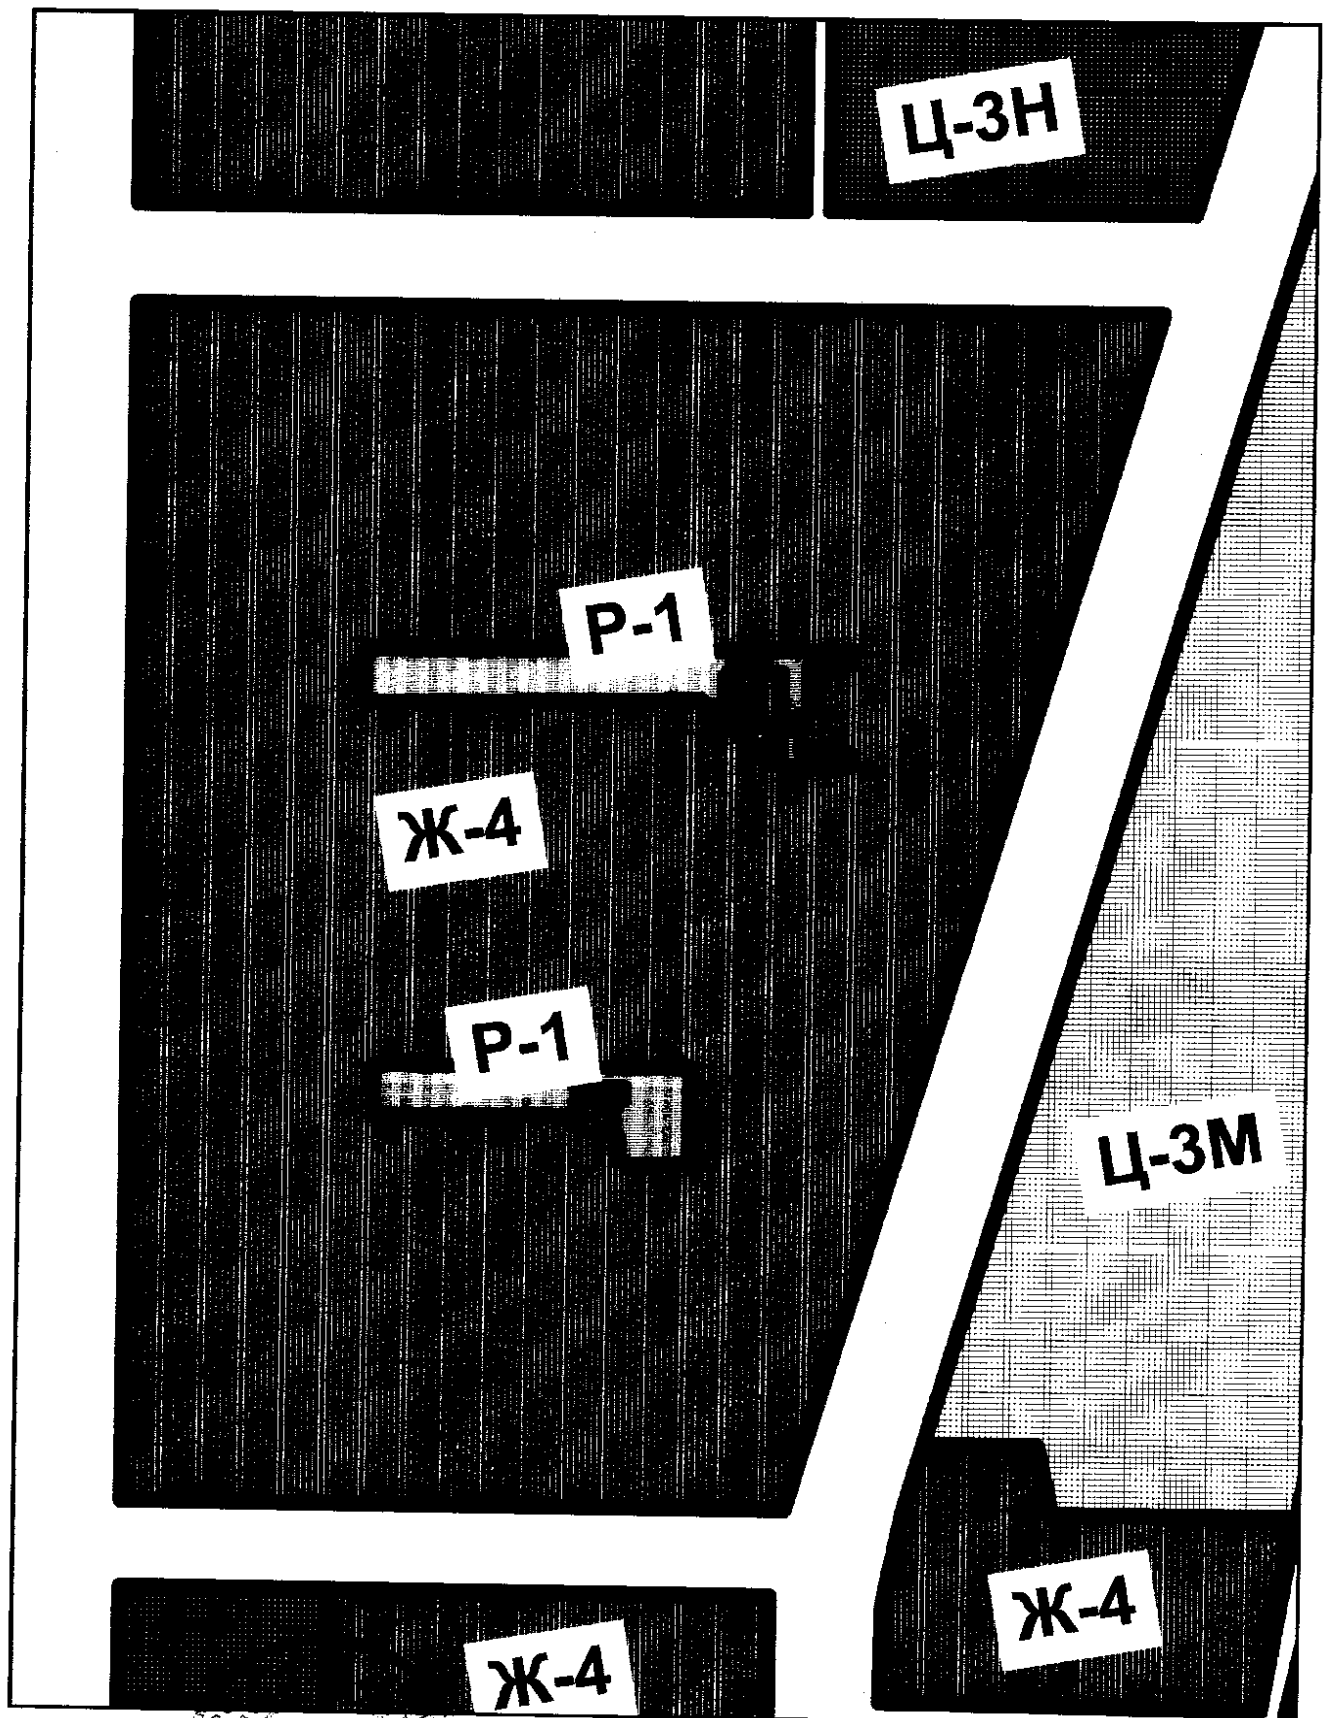

Председатель Думы
городского округа

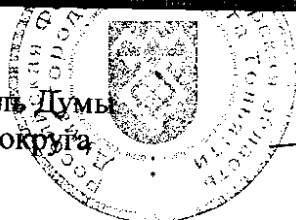

А.И.Зверев