



ДУМА ГОРОДСКОГО ОКРУГА ТОЛЬЯТТИ

РЕШЕНИЕ

Самарская обл. Тольятти

№ 378 от 06.10.2010

О внесении изменений в Правила землепользования и застройки городского округа Тольятти, утверждённые решением Думы городского округа Тольятти от 24.12.2008 №1059

Рассмотрев представленные мэрией изменения в Правила землепользования и застройки городского округа Тольятти, утверждённые решением Думы городского округа Тольятти от 24.12.2008 №1059 «О Правилах землепользования и застройки городского округа Тольятти», руководствуясь Градостроительным кодексом Российской Федерации, Уставом городского округа Тольятти, учитывая результаты публичных слушаний, Дума

РЕШИЛА:

1. Внести в Правила землепользования и застройки городского округа Тольятти, утверждённые решением Думы городского округа Тольятти от 24.12.2008 №1059 «О Правилах землепользования и застройки городского округа Тольятти», следующие изменения:

1.1. На Карте градостроительного зонирования городского округа Тольятти (Приложение №1 к Правилам землепользования и застройки городского округа Тольятти) установить территориальную зону Ж-4 (Зона застройки многоквартирными жилыми домами 5-35 этажей) в квартале 13 Автозаводского района г.Тольятти, в соответствии с утверждённым проектом красных линий бульвара (Приложение №1).

2. Опубликовать настоящее решение в средствах массовой информации городского округа.

3. Контроль за выполнением настоящего решения возложить на постоянную комиссию по муниципальному имуществу, градостроительству и землепользованию (Довгомеля А.И.).


Мэр

А.Н.Пушков


Председатель Думы

А.И.Зверев

Приложение №1
к решению Думы
06.10.2010 № 378

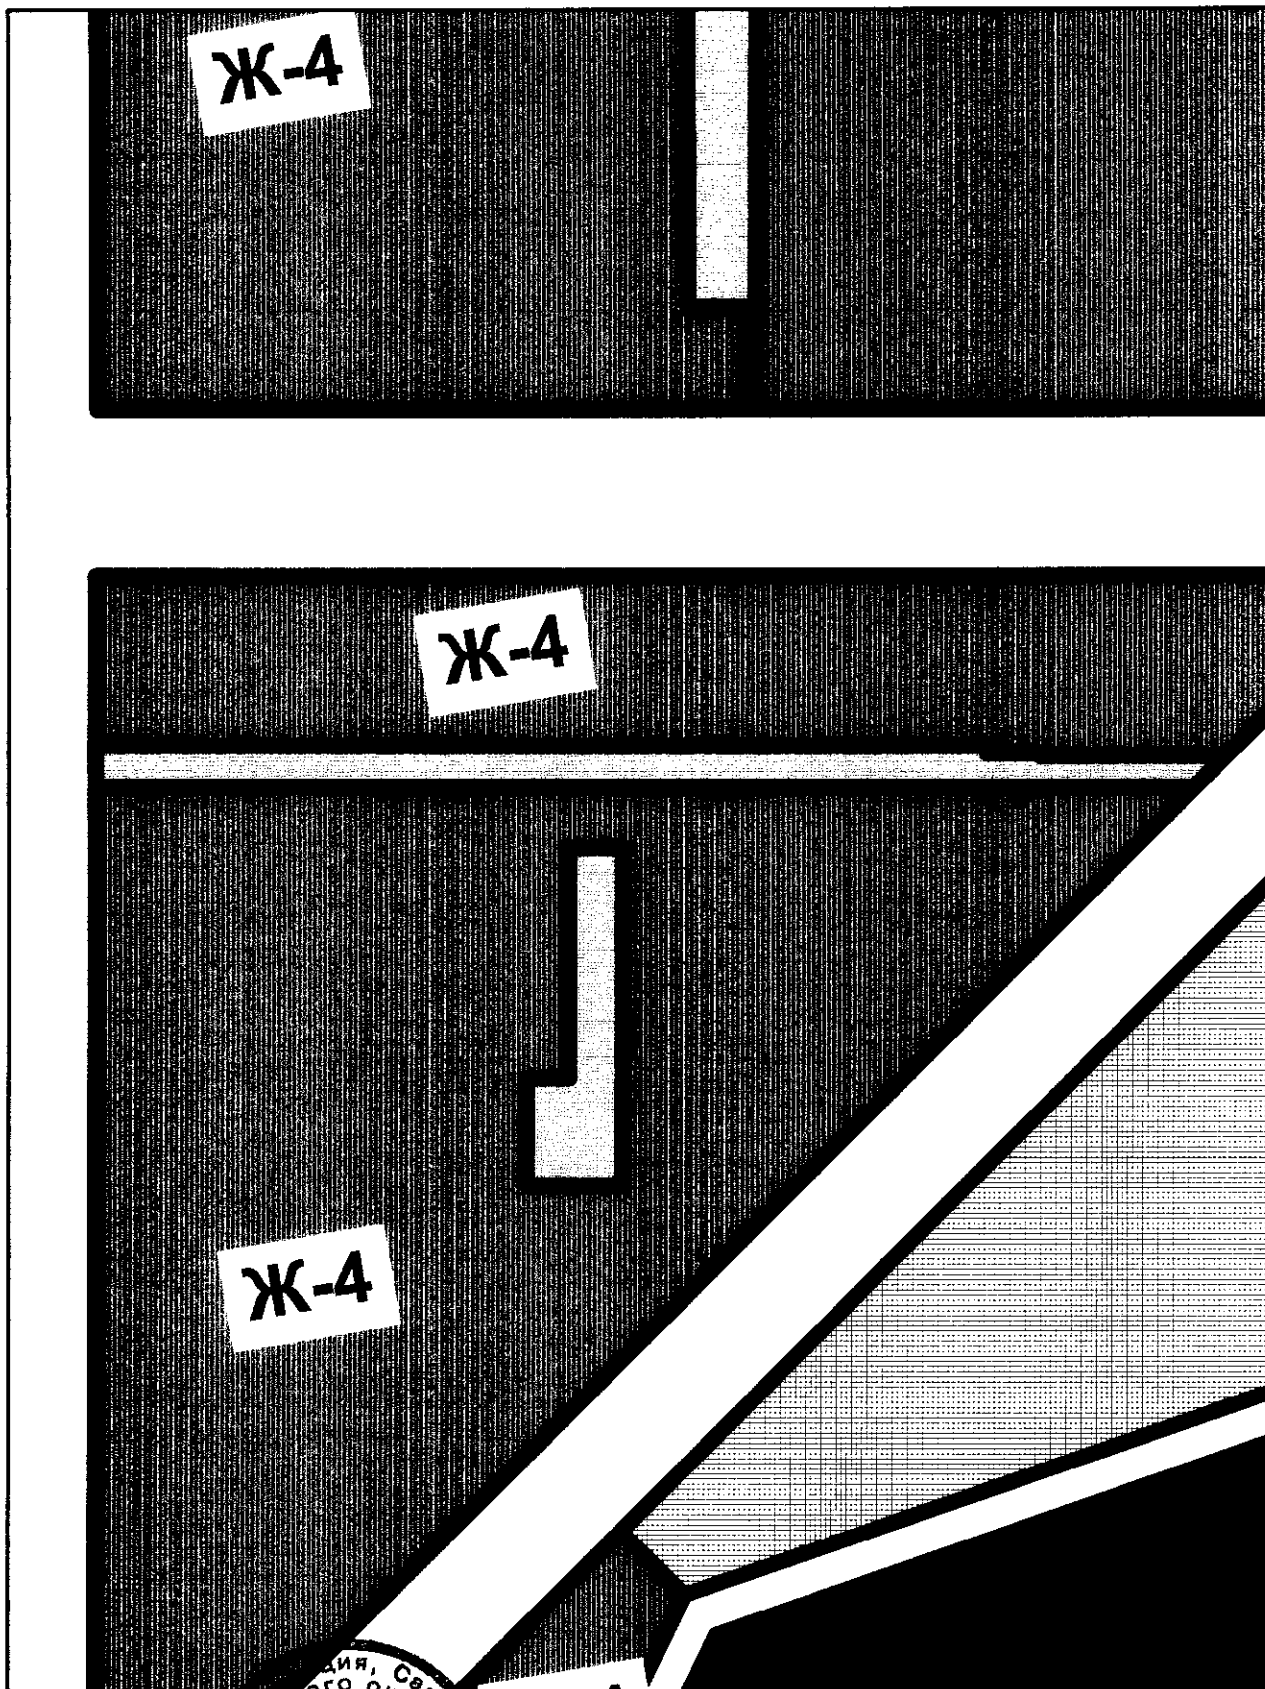

Председатель
городского округа

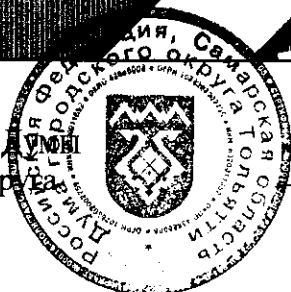

[Handwritten signature]

А.И.Зверев